

ERSTE WAHL FÜR MOBILE RAUMLÖSUNGEN

**PRO
CONTAIN**
CONTAINERSYSTEME



LIVE:
Wir bauen
auf ab, um
ein, vor


www.procontain.com

TECHNISCHE DETAILS

PRO
CONTAIN

CONTAINERSYSTEME

ProEco ProBasic ProEnergy

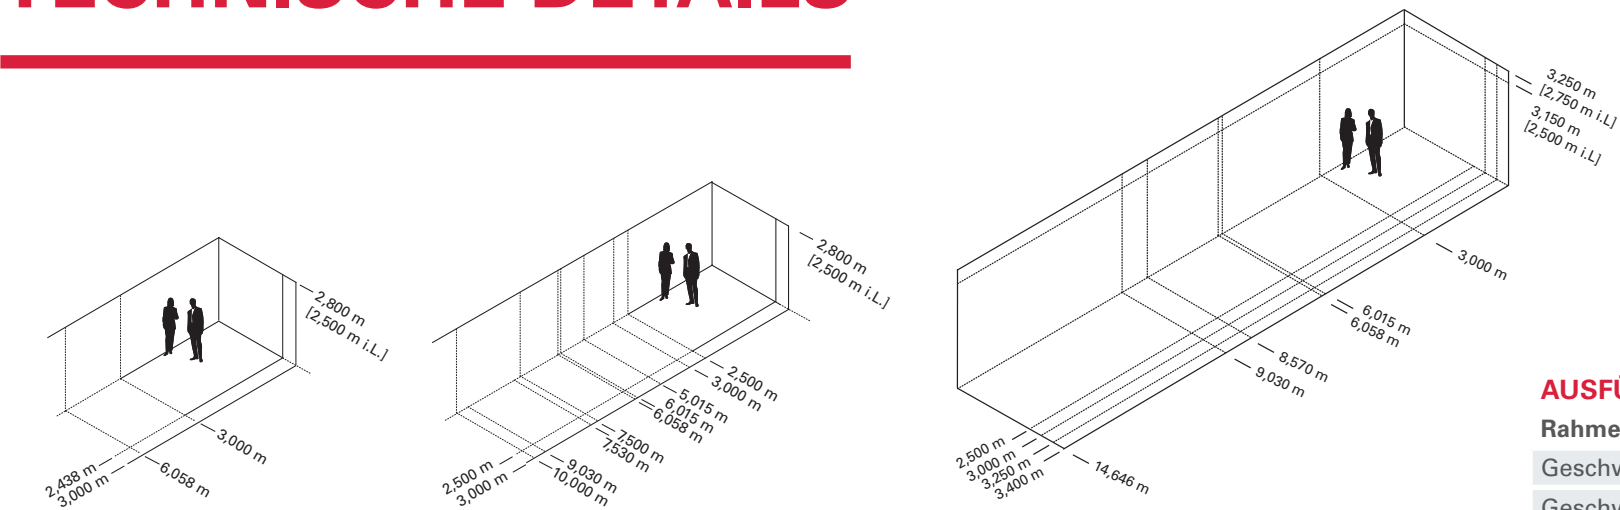

BAUREIHE	ProECO DER WIRTSCHAFTLICHE STANDARD-CONTAINER	ProBASIC DER INDIVIDUELLE CONTAINER	ProENERGY DER ENERGIEEFFIZIENTE CONTAINER
EINSATZDAUER	Temporärer Einsatz	temporäre Lösung bis 24 Monate	Mittelfristige Lösung ab 24 bis 60 Monate (gemäß gültigem GEG)
EINSATZART	Baustellenunterkünfte, Baustellenbüros, Sanitär-container, Übergangslösung bei Umbau-/Sanierungsmaßnahmen	Bürogebäude, Schulen oder Kindergärten, Übergangslösung bei Umbau-/Sanierungsmaßnahmen	Büro- und Verwaltungsgebäude, Schulen, Kindergärten als Neubau, Anbau, Aufstockung
KONSTRUKTION	Verzinkter, geschweißter Stahlrahmen, Sandwichwände mit PUR-Kern	Stahlrahmen mit Profilblechwänden	Stahlrahmen mit Profilblech oder Kassettenfassade
GEPRÜFTE TYPENSTATIK	3-geschossig	3-geschossig	3-geschossig
NUTZLAST	2,0 kN/m²	2,0 - 5,0 kN/m²	2,0 - 5,0 kN/m²
SCHNEELAST (Dach)	1,0 kN/m²	1,5 kN/m²	1,5 kN/m²
BRANDSCHUTZ		(R) E 30	(R) E 30
WÄRMESCHUTZ DACH: WAND: BODEN:	U = 0,412 W/m²K U = 0,380 W/m²K U = 0,598 W/m²K	U = 0,510 W/m²K U = 0,641 W/m²K U = 0,598 W/m²K	U = 0,176 W/m²K U = 0,23 W/m²K U = 0,224 W/m²K
ABMESSUNG LÄNGE: BREITE:	3,000 / 6,058 m 2,438 / 3,000 m	6,058 m bis 10,000 m 2,500 / 3,000 m	6,058 bis 14,646 m 2,500 / 3,000 m TRH 3,250 m / 3,400 m
AUSSENHÖHE: LICHT E RAUMHÖHE:	2,800 m 2,500 m gemäß ASR	2,800 m 2,500 m gemäß ASR	3,150 m / 3,250 m 2,500 m / 2,750 m

Technische Änderungen vorbehalten!

CONTAINERTYPEN (MUSTERBEISPIELE)



AUSFÜHRUNG

Rahmen				
Geschweißter Stahlrahmen, verzinkt		✓		
Geschweißter Stahlrahmen, gestraht und lackiert			✓	✓
Spreaderecken		✓		
Kranösen		+	✓	+
Stapler taschen		+	+	
Sonderlackierung		+	+	+
Absturz sicherung			+	+
Dach				
Mit verzinktem Profilblech und innenliegender Entwässerung		✓	✓	✓
Speier mit außenliegender Entwässerung			+	
Boden				
Bodenaufbau mit	Spanplatte	✓	✓	✓
	Sperrholzplatte	+	+	+
	zementgebundener Spanplatte	+	+	+
Bodenbelag mit	PVC	✓	✓	✓
	Linoleum / Epoxidharz / Teppich / Fliesen / Reinstreifer Eingang		+	+
Außenwände				
Sandwichwände mit PUR-Kern		✓		
Profilblech oder Glattblech in RAL Farbe			✓	✓
Auswechselbare Wandelemente		✓	+	
Folierungen / B espannungen aus Meshgewebe / Vollglaselemente			+	+
Bauseitige Vorhangfassade				+
Außentür				
Sandwich-Außentür		✓		
Stahl-Außentür 1- oder 2-flügelig		+	✓	✓
Alu-Außentür 1- oder 2-flügelig			+	+
Fenster				
Hochwertige Kunststoff-Fenster		✓	✓	✓
Isolierverglasung		✓	✓	✓
Alu-Rolläden mit Hochschiebsicherung		+	✓	✓
Sonnenschutzverglasung		+	+	+
Großflächenfenster mit Sandwichpaneelunterlicht		+	+	+
Großflächenfenster mit Dreh/Kipp-Beschlägen			+	+
VSG		+	+	+
Außenliegender Sonnenschutz			+	+
Innenverkleidung				
Stahlblech verzinkt, polyesterbeschichtet mit magnetischer Oberfläche		✓		
Gipswerkstoffplatte, Tapete, Anstrich			+	+
Decken	Melaminharzbeschichtete Holzwerkstoffplatte	✓	✓	✓
	Vollkunststoffplatte	✓	+	+
	Abhangdecke / Akustikdecke		+	+
Innenwände	Stahlgerippe aus Vierkantrohren 40 mm	✓		
	Ständerwände 75 mm		✓	✓
	Ein- und zweischalige Ständerwände		✓	✓
	Gipswerkstoffplatten			+
	Melaminharzbeschichtete Holzwerkstoffplatte	✓	✓	✓
	Vollkunststoffplatte	✓	+	+
	Mineralische Dämmung	✓	✓	✓
	Verglaste Sytemwände			+

Innentüren			
Röhrenspantüren mit CPL-Beschichtung	✓	✓	✓
Lackierte Stahlzargen	✓	✓	✓
Stahl-Schiebetüren	+	+	+
Aluminium-Innentüren		+	+
Brandschutztüren/Rauchschutztüren mit/ohne Glasausschnitt			+

ELEKTROINSTALLATION			
CEE-Ein- und Ausgang mit Unterverteilung in jedem Container (nach DIN VDE 0100)	✓	✓	✓
Schalter und Steckdosen in den Eckverkleidungen (nach DIN VDE 0100)	✓		
Schalter und Steckdosen UP		✓	+
LED-Leuchten	✓	✓	✓
Zentralanschluss mit Hauptverteilung und Zuleitung durch den Boden		+	+
Leerrohre, Brüstungskanäle		+	+

HEIZUNG UND KLIMA			
Elektro-Heizung mit Thermostat	✓	✓	✓
Split Klimageräte		+	+
Monoblock Klimageräte mit Invertertechnologie	+	+	+
Gasofen	+	+	
Zentrale Warmwasserheizung/Klimatisierung			+

SANITÄR			
Zu- und Abwasseranschluss je Container in der Außenwand	✓	✓	
Zu- und Abwasseranschluss je Container durch den Boden		+	✓
Funktionale Einrichtung	✓	✓	✓
Aufputzinstallation mit sichtbarem Leitungssystem	✓	✓	✓
Unterputzinstallation innerhalb von Vorsatzwänden, Objekte mit UP-Montage-System		+	+
Hochwertige Einrichtung von Markenherstellern	✓	✓	✓
Kindgerechte und barrierefreie Sanitärausstattung		+	+

✓ Standard + optional